


Tyto plochy budou uvažovány jako nové návrhové **plochy pro individuální bydlení (BI)**

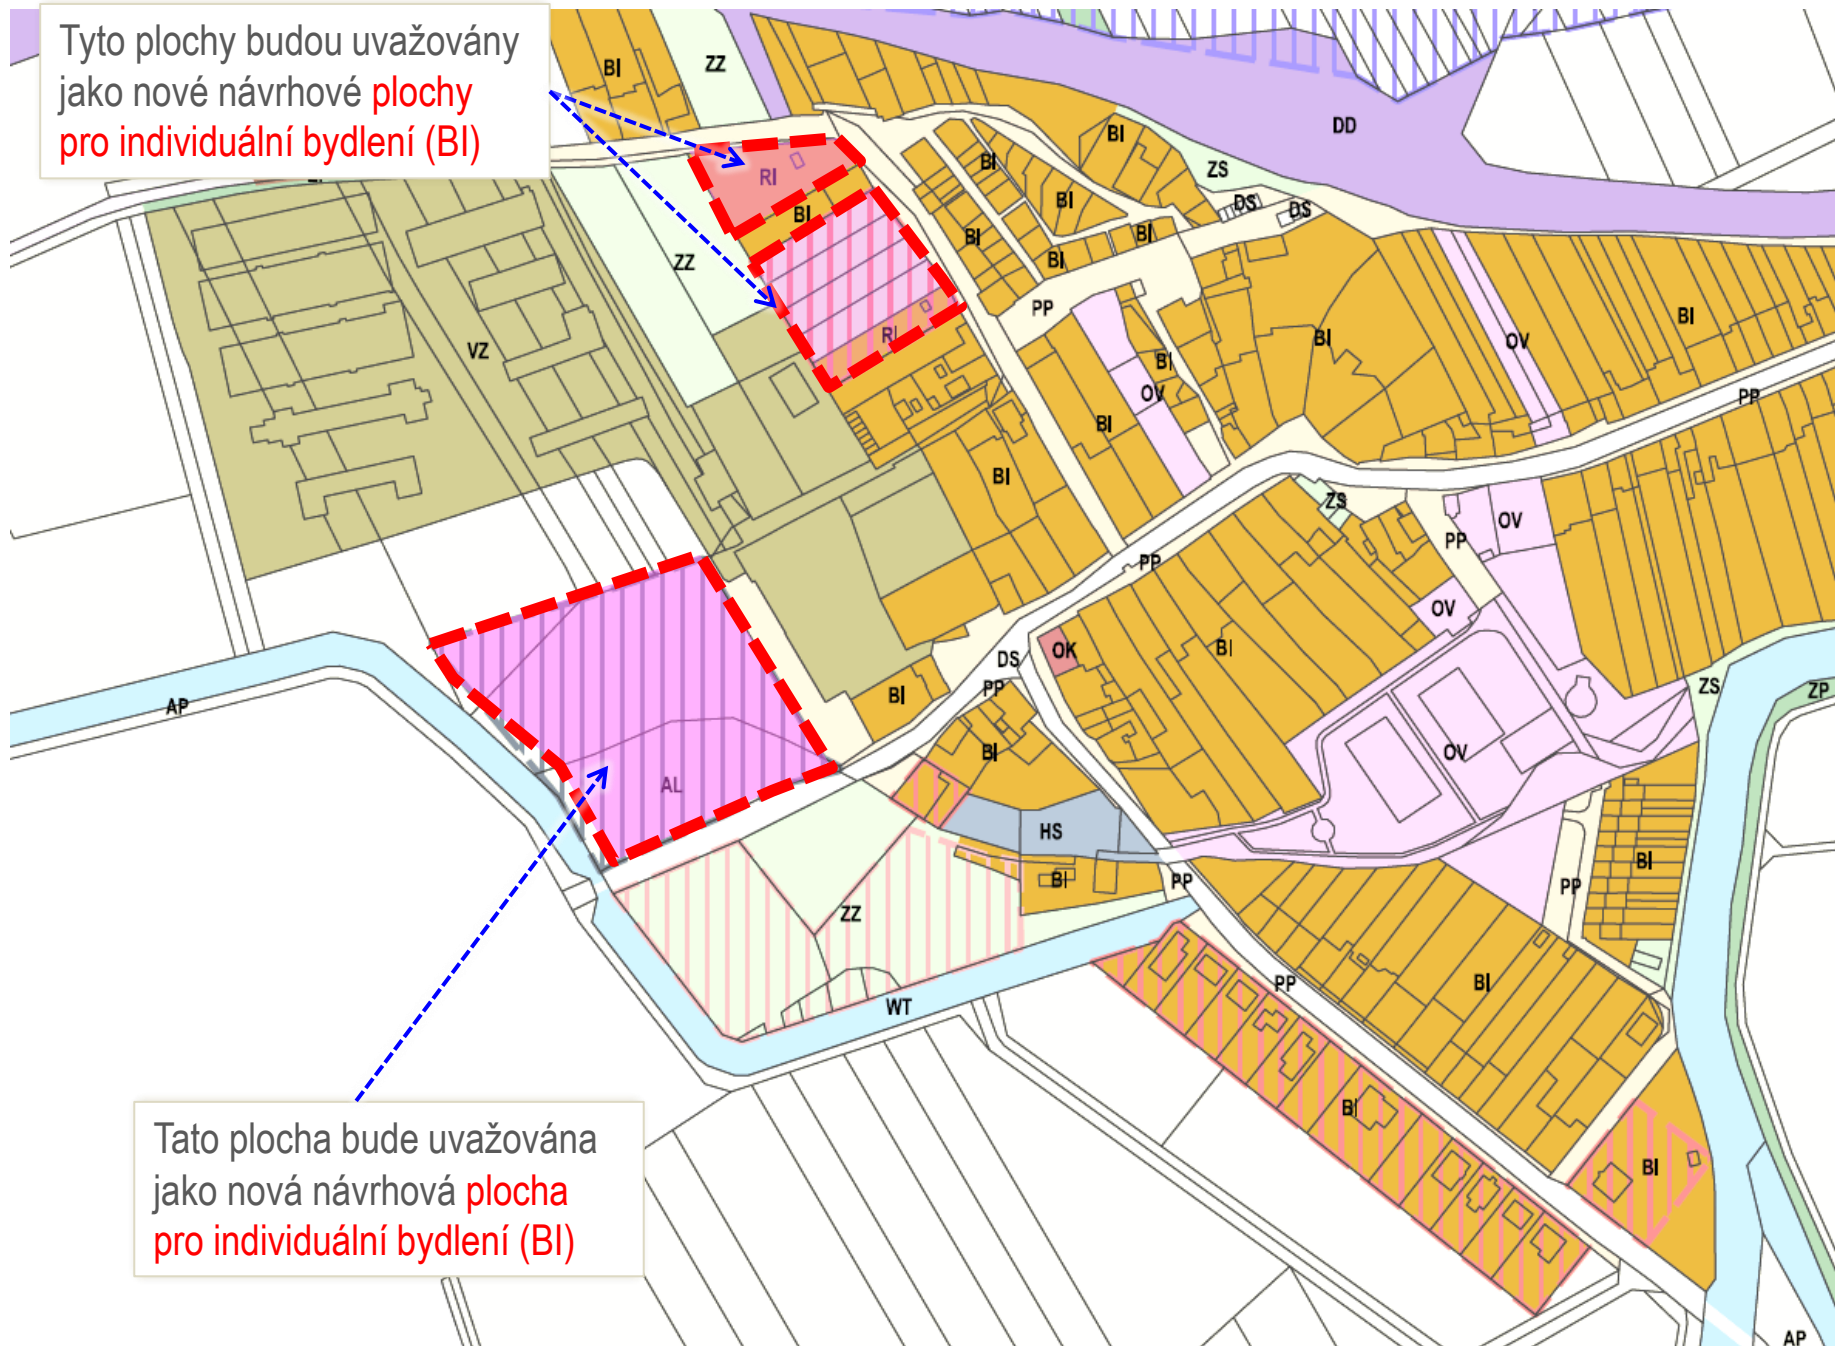

Tato plocha bude uvažována jako nová návrhová **plocha pro individuální bydlení (BI)**